


→ N

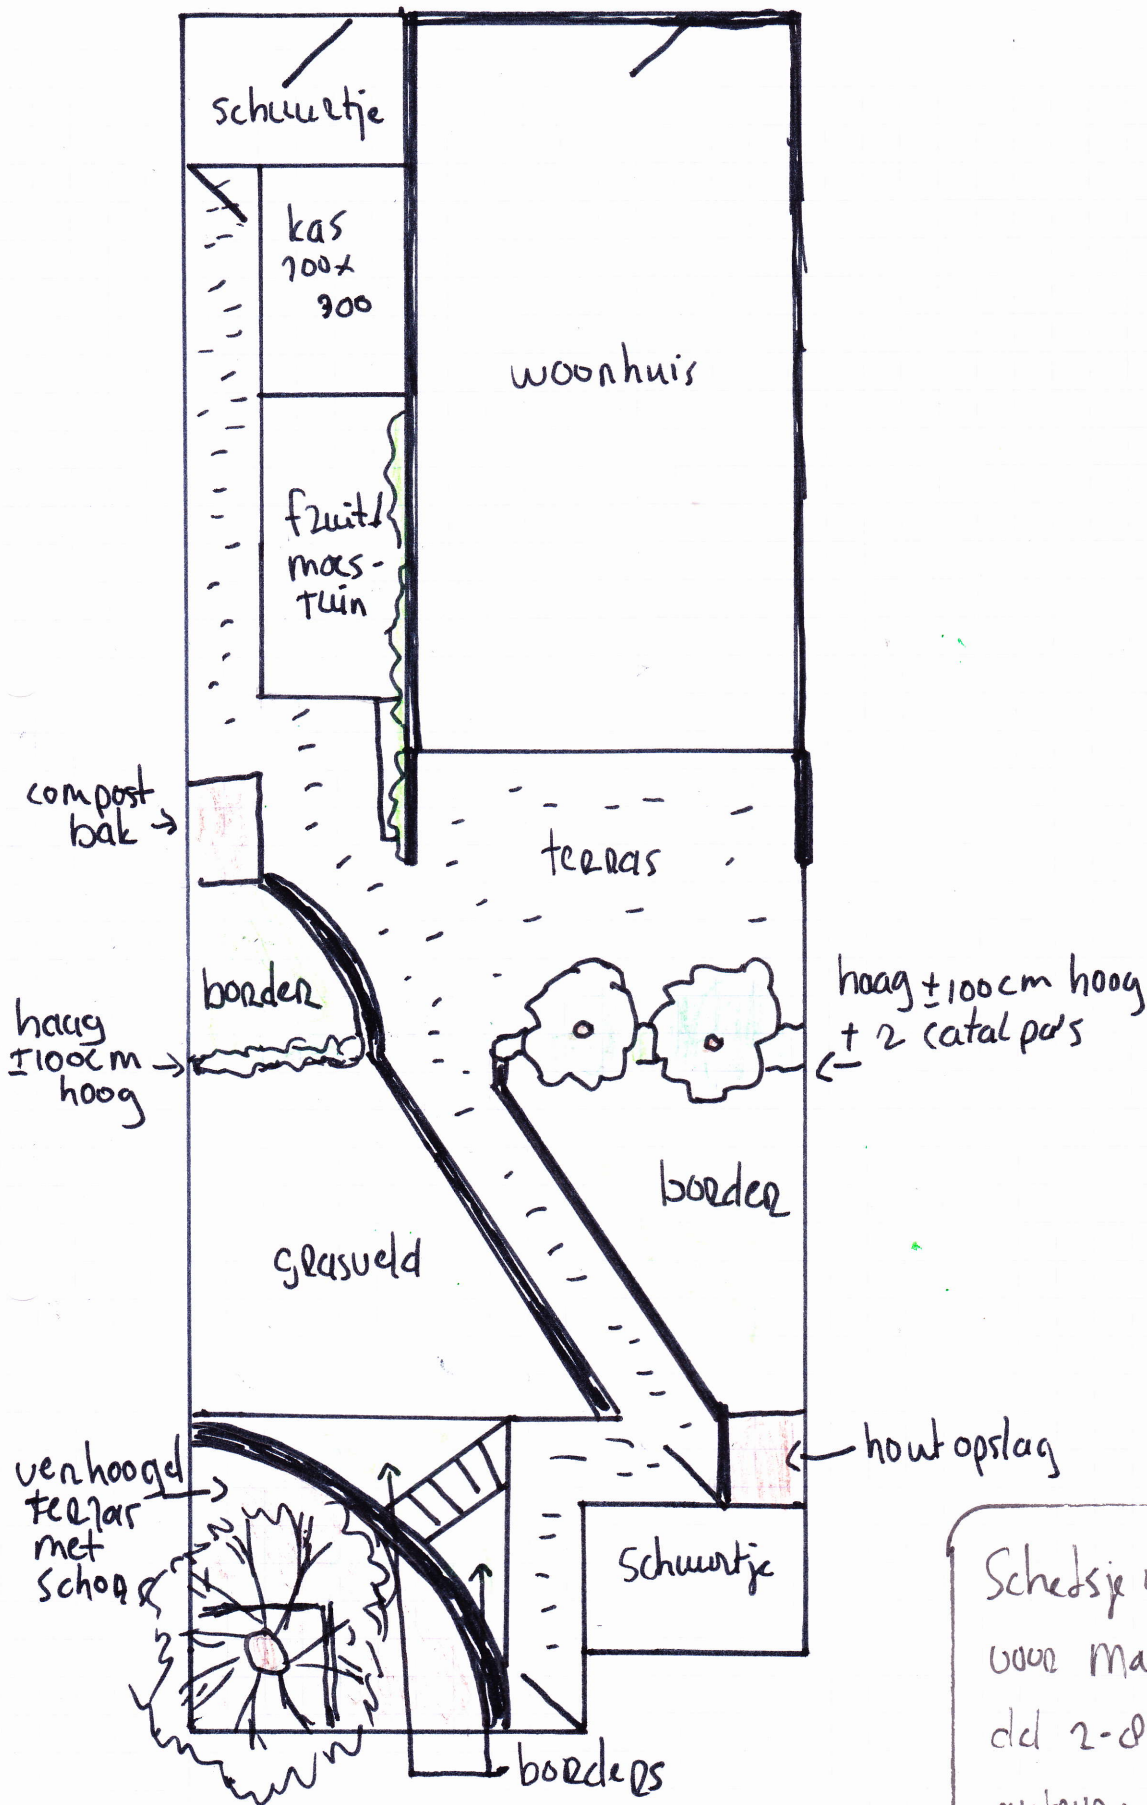

Schedsje voor de tuin  
voor Mariëtte v. Pelt  
dd 2-8-2018  
auteur: Miranda Bosman  
Mien Stek tuinontwerp

Schaal 1:100

